


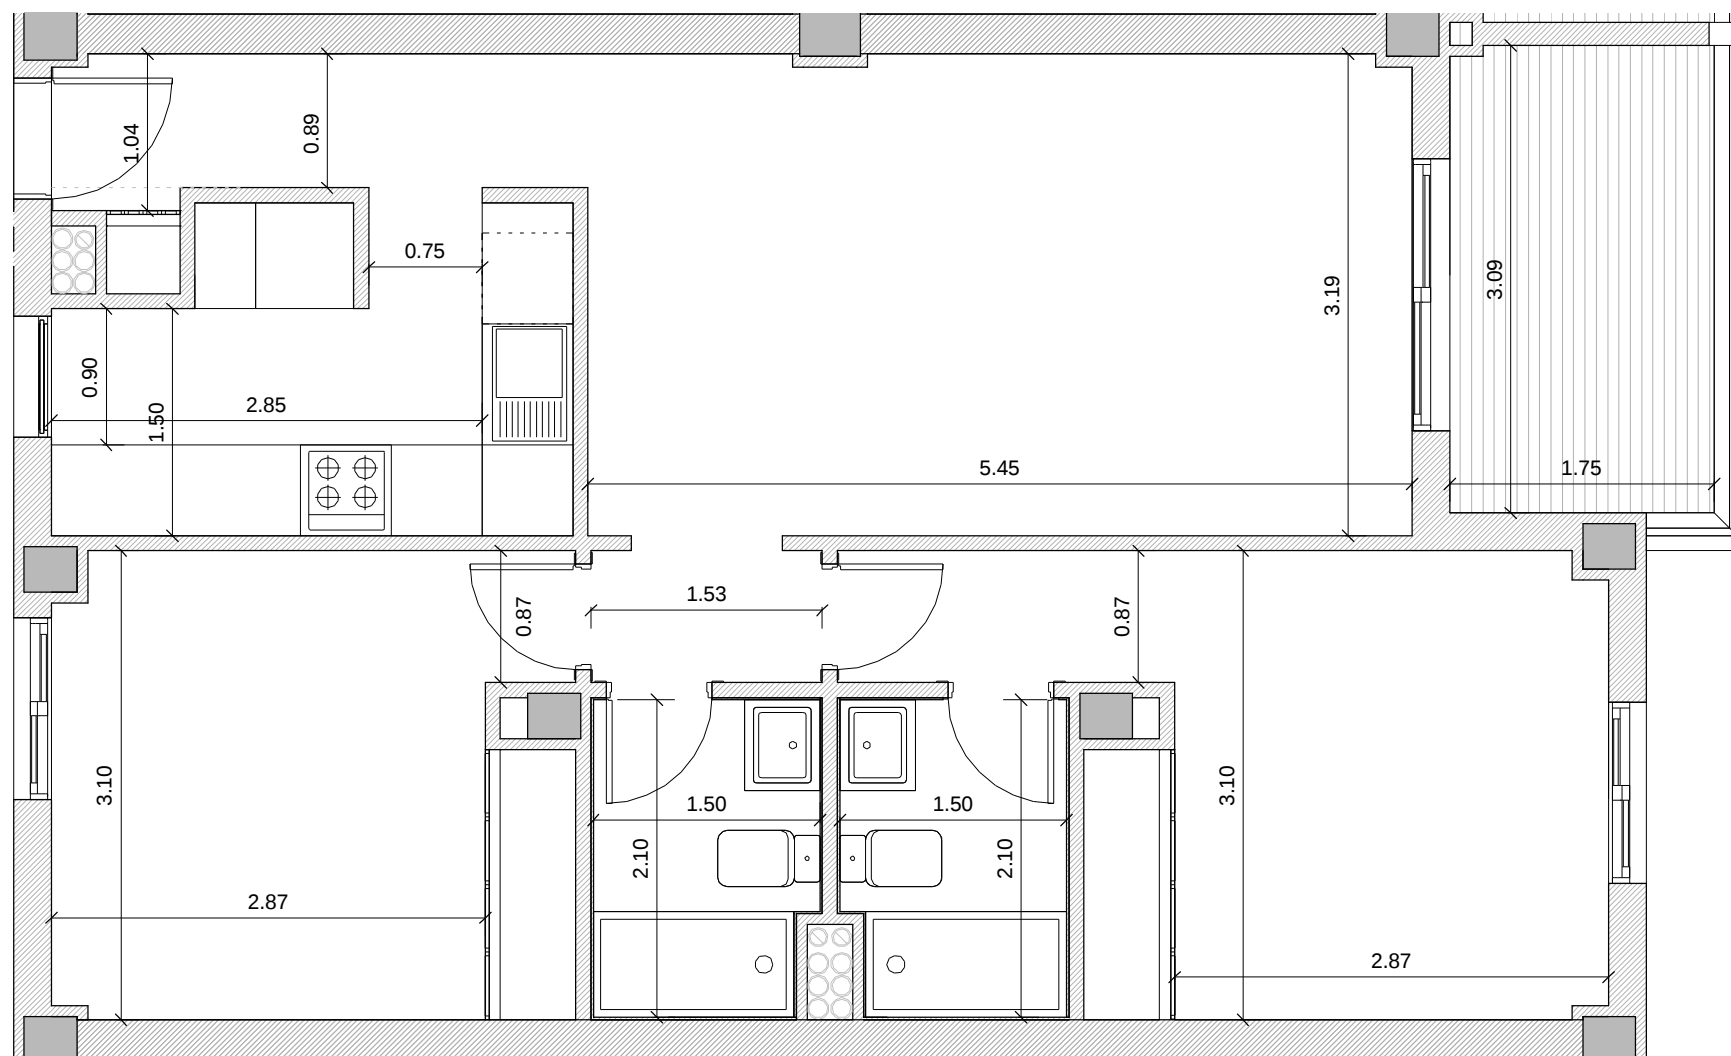

Vivienda P3 1ª B / 2 Dormitorios y terraza
2 bedrooms & terrace

Escala 1/50 (dinA3) 0 1 5 m



Portal 3
Planta Primera
Vivienda P3 1ª B

2 Dormitorios y terraza
2 bedrooms & terrace

Superficie Construida Gross Building Area				
Superficie Construida Cerrada / Enclosed Covered Area	Superficie construida terraza cubierta / Unenclosed covered terrace area	Total superficie construida / Total gross floor area	Total Superficie construida con p.p. Zonas Comunes / Total gross floor area with proportional parts of Common Areas	Total superficie construida según Decreto 218/2005 /Gross floor area in compliance with decree 218/2005
67.70 m ²	6.61 m ²	74.31 m ²	85.77 m ²	82.47 m ²

(1) Según el DECRETO 218/2005 de la Junta de Andalucía, se computa como superficie útil de los espacios exteriores de uso privativo el 50% de la superficie real de su suelo, hasta un máximo del 10% de la superficie útil cerrada de la vivienda correspondiente.
In compliance with de DECREE of the Junta de Andalucía 218/2005, the useful surface of exterior floor spaces which are for the private use of the dwellings means 50% of the actual surface, to a maximum of 10% the useful enclosed surface

